


ANGEBOTSHAUS - BUNGALOW "50 PLUS"

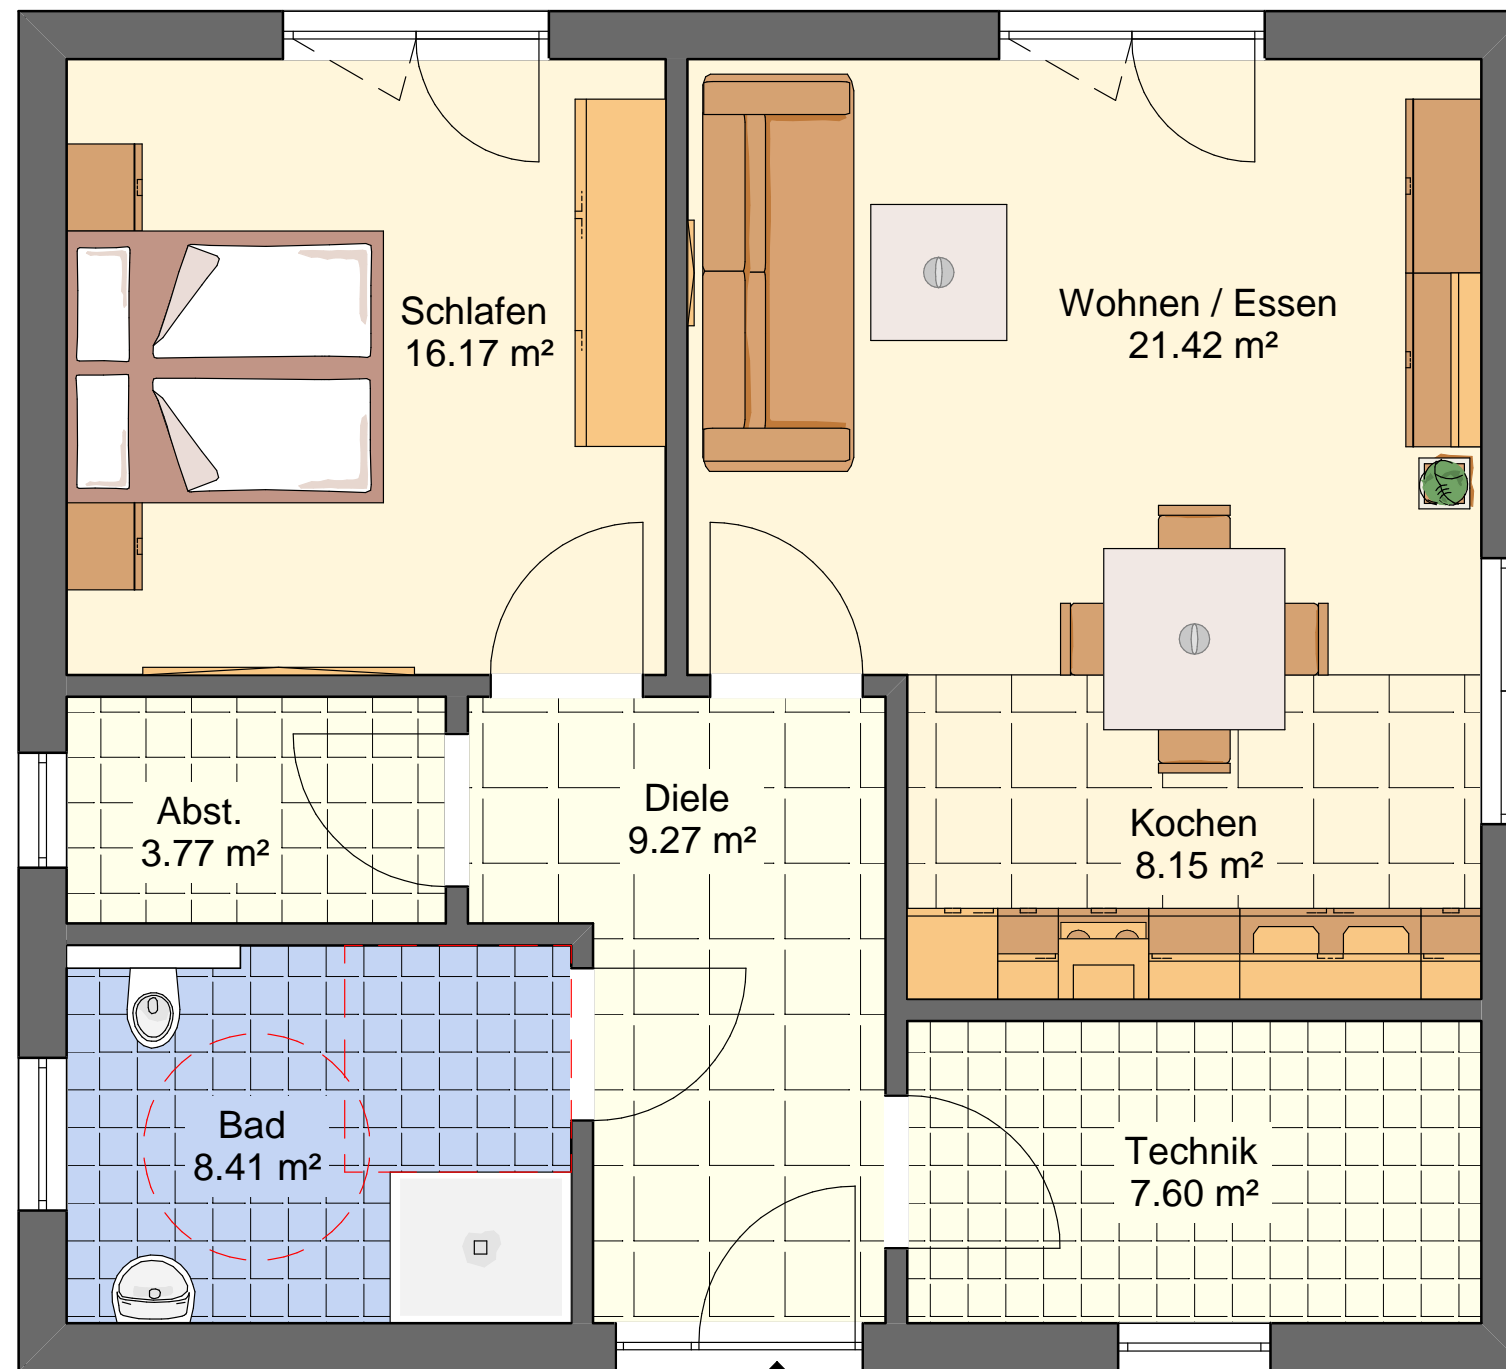

Grundrissvariante ohne Windfang - Abbildung zeigt nicht im Preis enthaltene Ausstattung wie Möbel, Bodenbeläge, etc.